


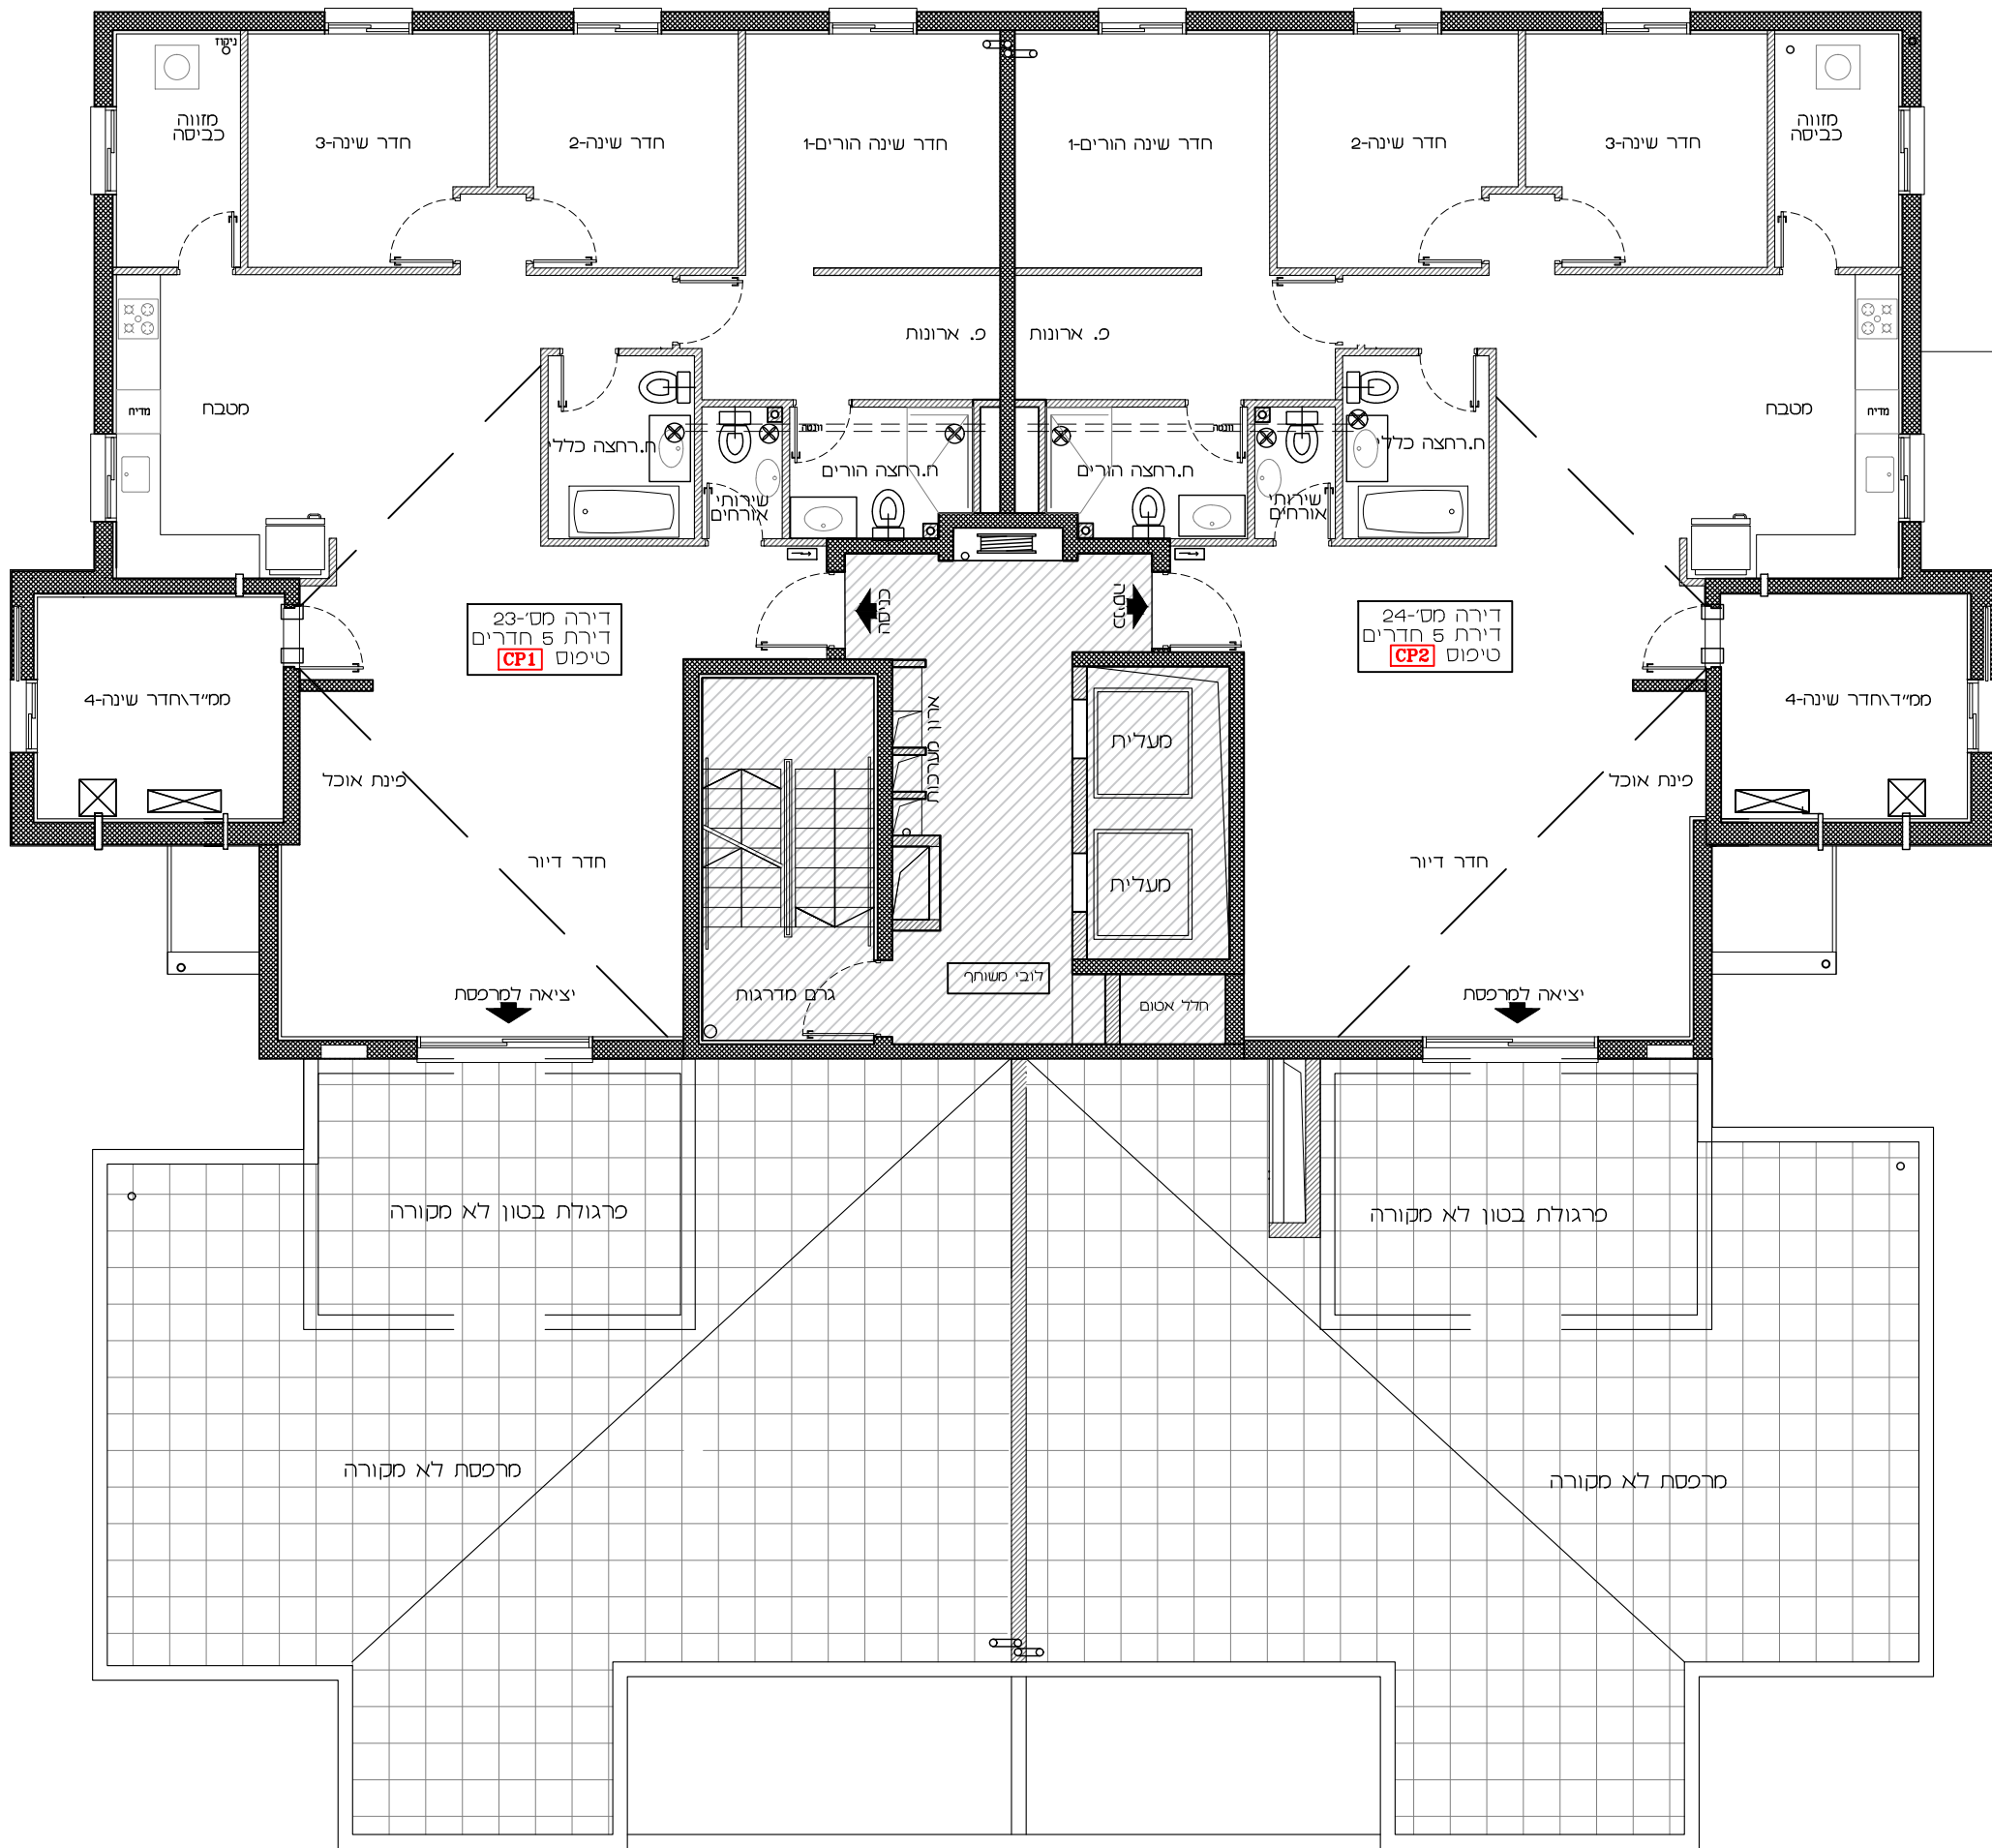


קו בנין 3.5 מטר

גבול מגרש

קומה-6

שטח משותף

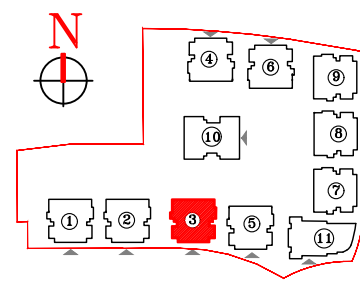

סכמת מגרש

חתימת המוכר:

חתימת הקונה:

פרץ לוזון
גבול בנייה מבין ט"ז
בנין ופיתוח בע"מ

שם הפרוייקט: רמות באר שבע
מגרש מס': 135A
בניין מס': 3
קומה: 6
קנ"מ: 1:100
תאריך: 06/07/2026

אדריכלות | תב"ע | נגישות