



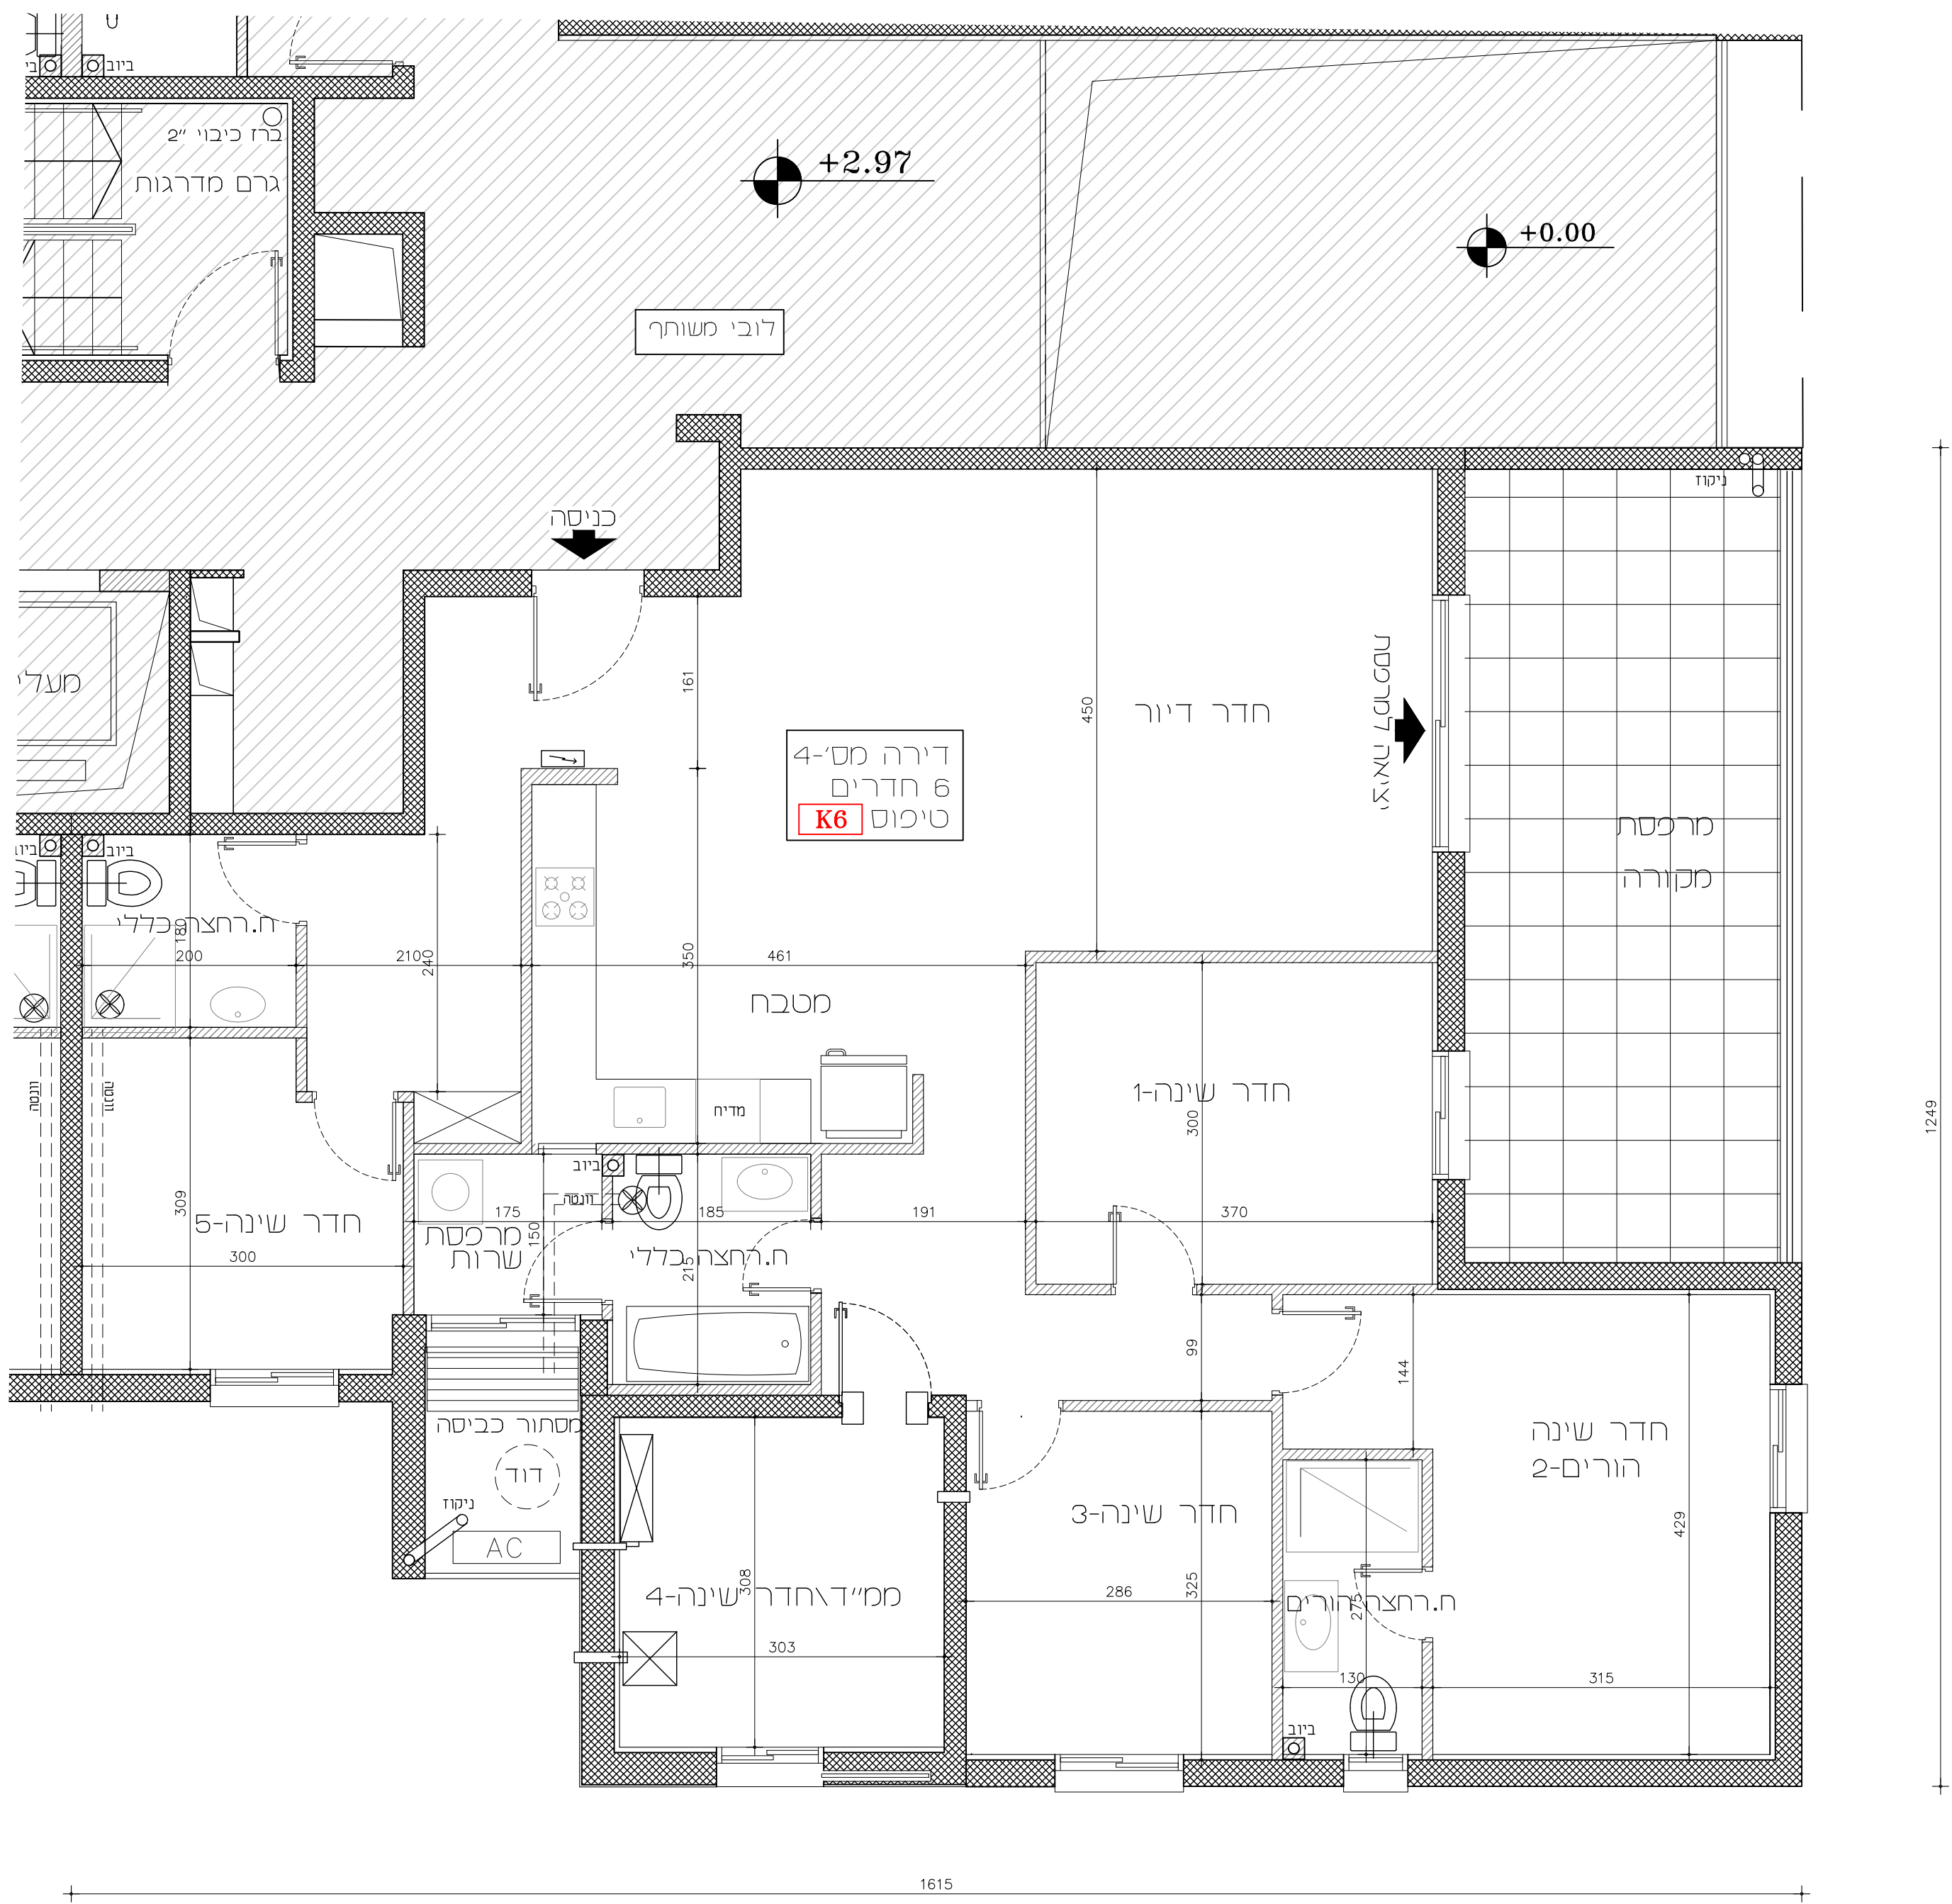


חתימת המוכר: _____
חתימת הקונה: _____

פרץ לוזון
גבית בנייה מבית טאב

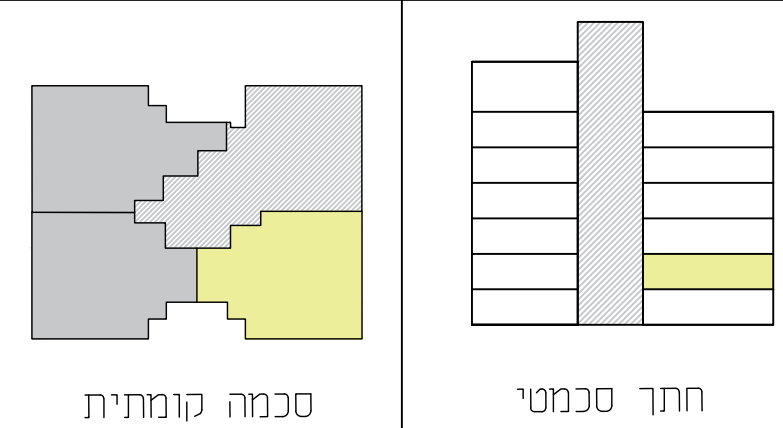

שם הפרוייקט: פסגת רמות באר שבע
מגרש מס': 135A
בניין מס': 10
קומה: 1
קנ"מ: 1:50
תאריך: 05/07/2026
מס' דירה: 4
מס' חדרים: 6
טיפוס דירה: K6

אדריכלות | תב"ע | נגישות

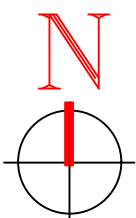

מקרא:

צינור פריקת לחץ	צינור דמעת סינון	מקור	מקור	מקור	מקור	מקור	מקור	מקור
צינורות 8' כניסה וציאה	מזגן	ארון חשמל דירתי	מדיח	מחלה כביסה	מחלה כביסה	מחלה כביסה	מחלה כביסה	מחלה כביסה
מעבר חרושתי	וונטה	כיריים	דוד	AC	חלל משותף	חלל משותף	חלל משותף	חלל משותף